

① 現況案


構想図



断面図 (案)

S=1/200

資料4-3

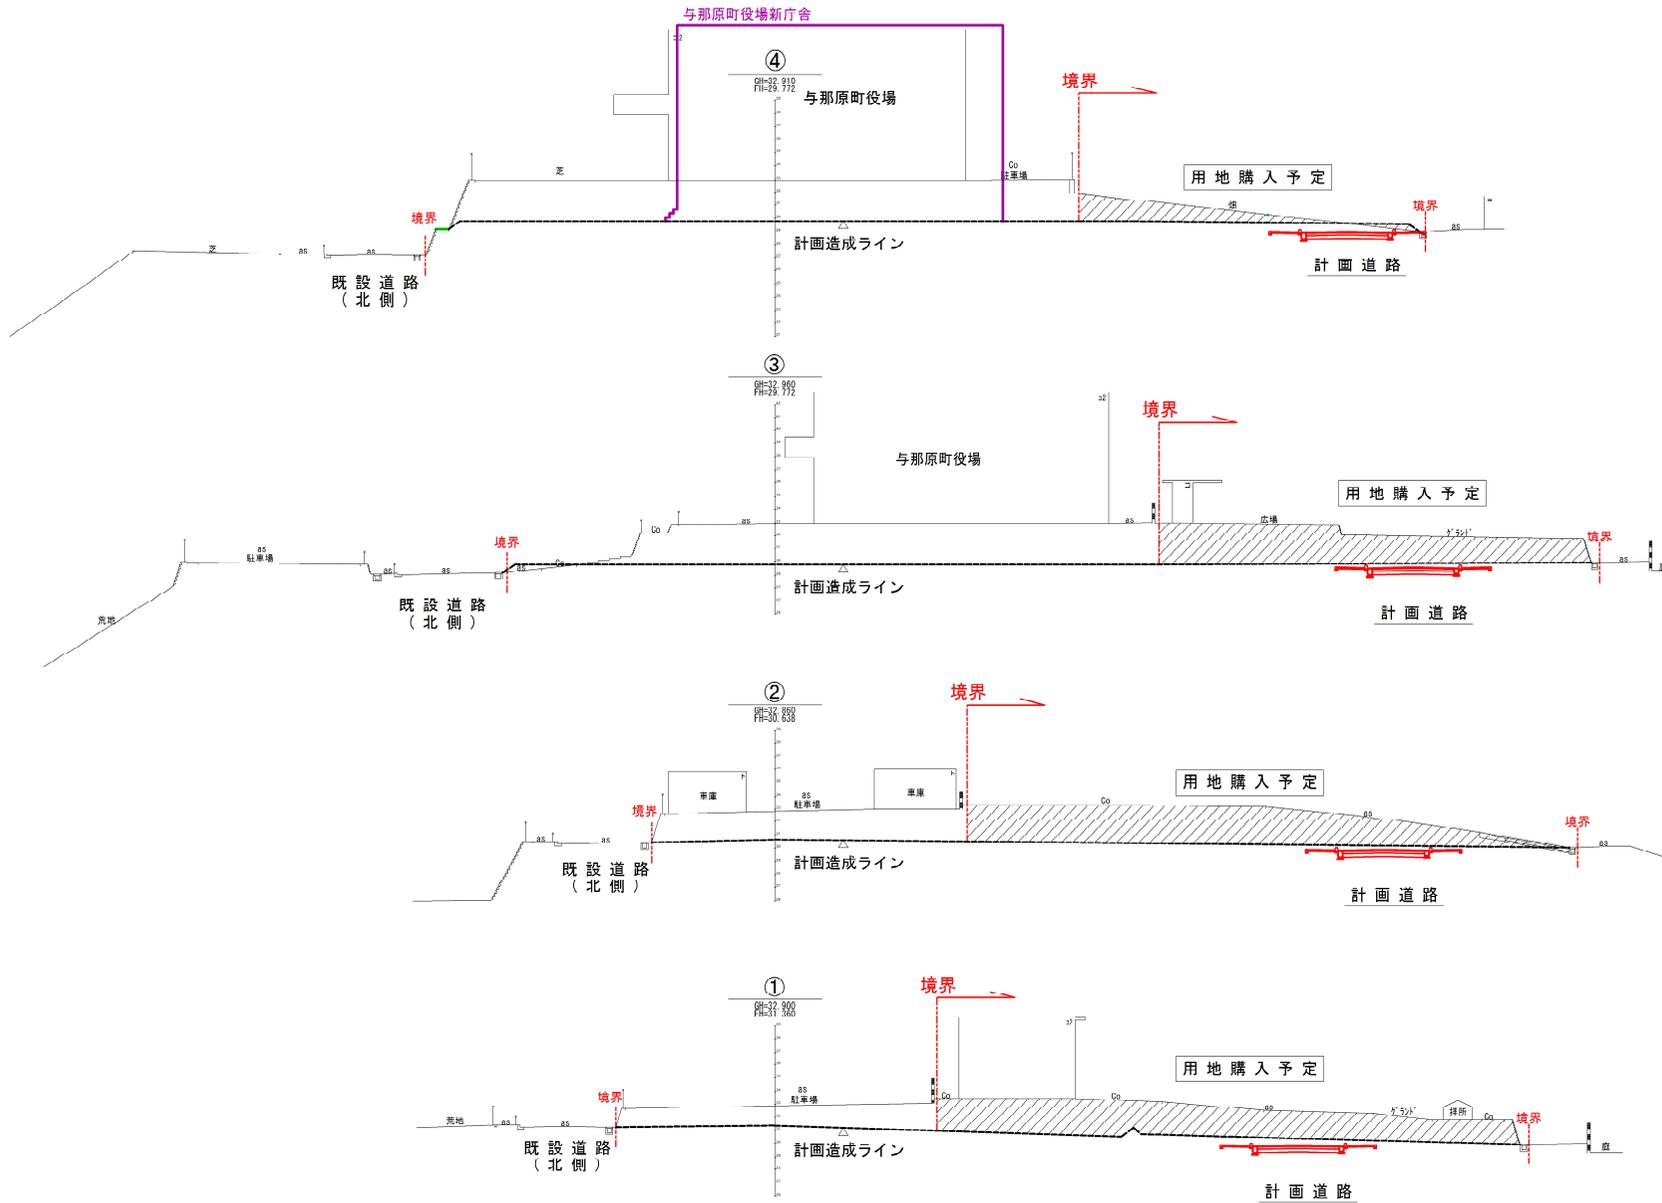

与那原町新庁舎造成設計委託業務	
事業名	
図種	断面図 (案)
縮尺	S=1/200
製図年月	平成30年 7月
与那原町役場 公共施設課	図番 /