

屋外  
アマハジ空間（軒下空間）・中庭



軒下活用のマルシェ




一体利用  
↔



上：中庭活用の演奏会、下：マルシェ



軒下活用の朝市

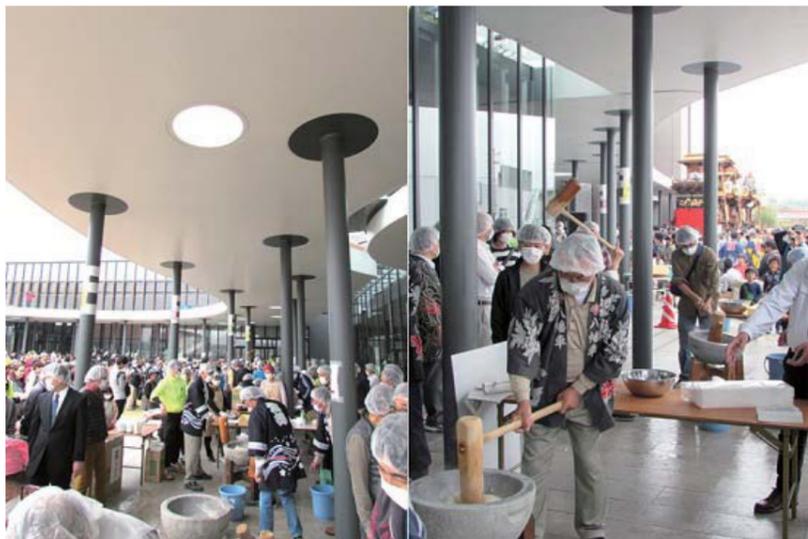

軒下活用の餅つき（祭りでの活用）

屋内  
町民ラウンジ・町民ギャラリー・ホワイエ




カフェとしての活用



地場の特産品や自家製パン等販売での活用




展示販売や商品アピールでの活用

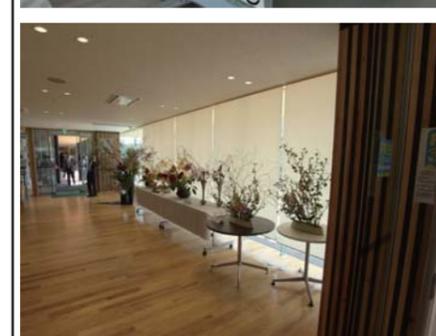

様々な展示での活用



撮影：日経アーキテクチャ  
軒下空間の休憩や昼食等での活用

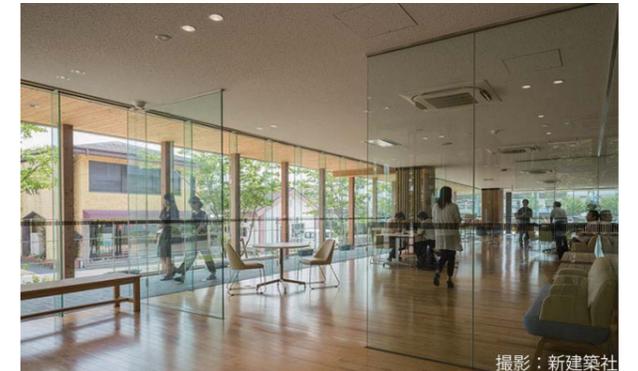

撮影：新建築社  
屋内多目的スペースのミーティングや休憩での活用  
近くの高校の下校時間になると高校生が集まってくる



井水を活用した鯉が泳ぐ水槽と親子の風景



井水を活用した水路と子供の風景 軒下の休憩・通路スペース

展望テラス



外部からの展望テラスイメージ



親子で遊ぶの風景



食事やカフェでの活用



休憩での活用



ビアガーデンでの活用



風景を眺める



演奏会での活用

町民ホール



講演会での活用



武道場としての活用



展示会での活用



演奏会での活用



ヨガ教室等での活用




記念式典での活用



伝統芸能公演会での活用



演劇公演会での活用

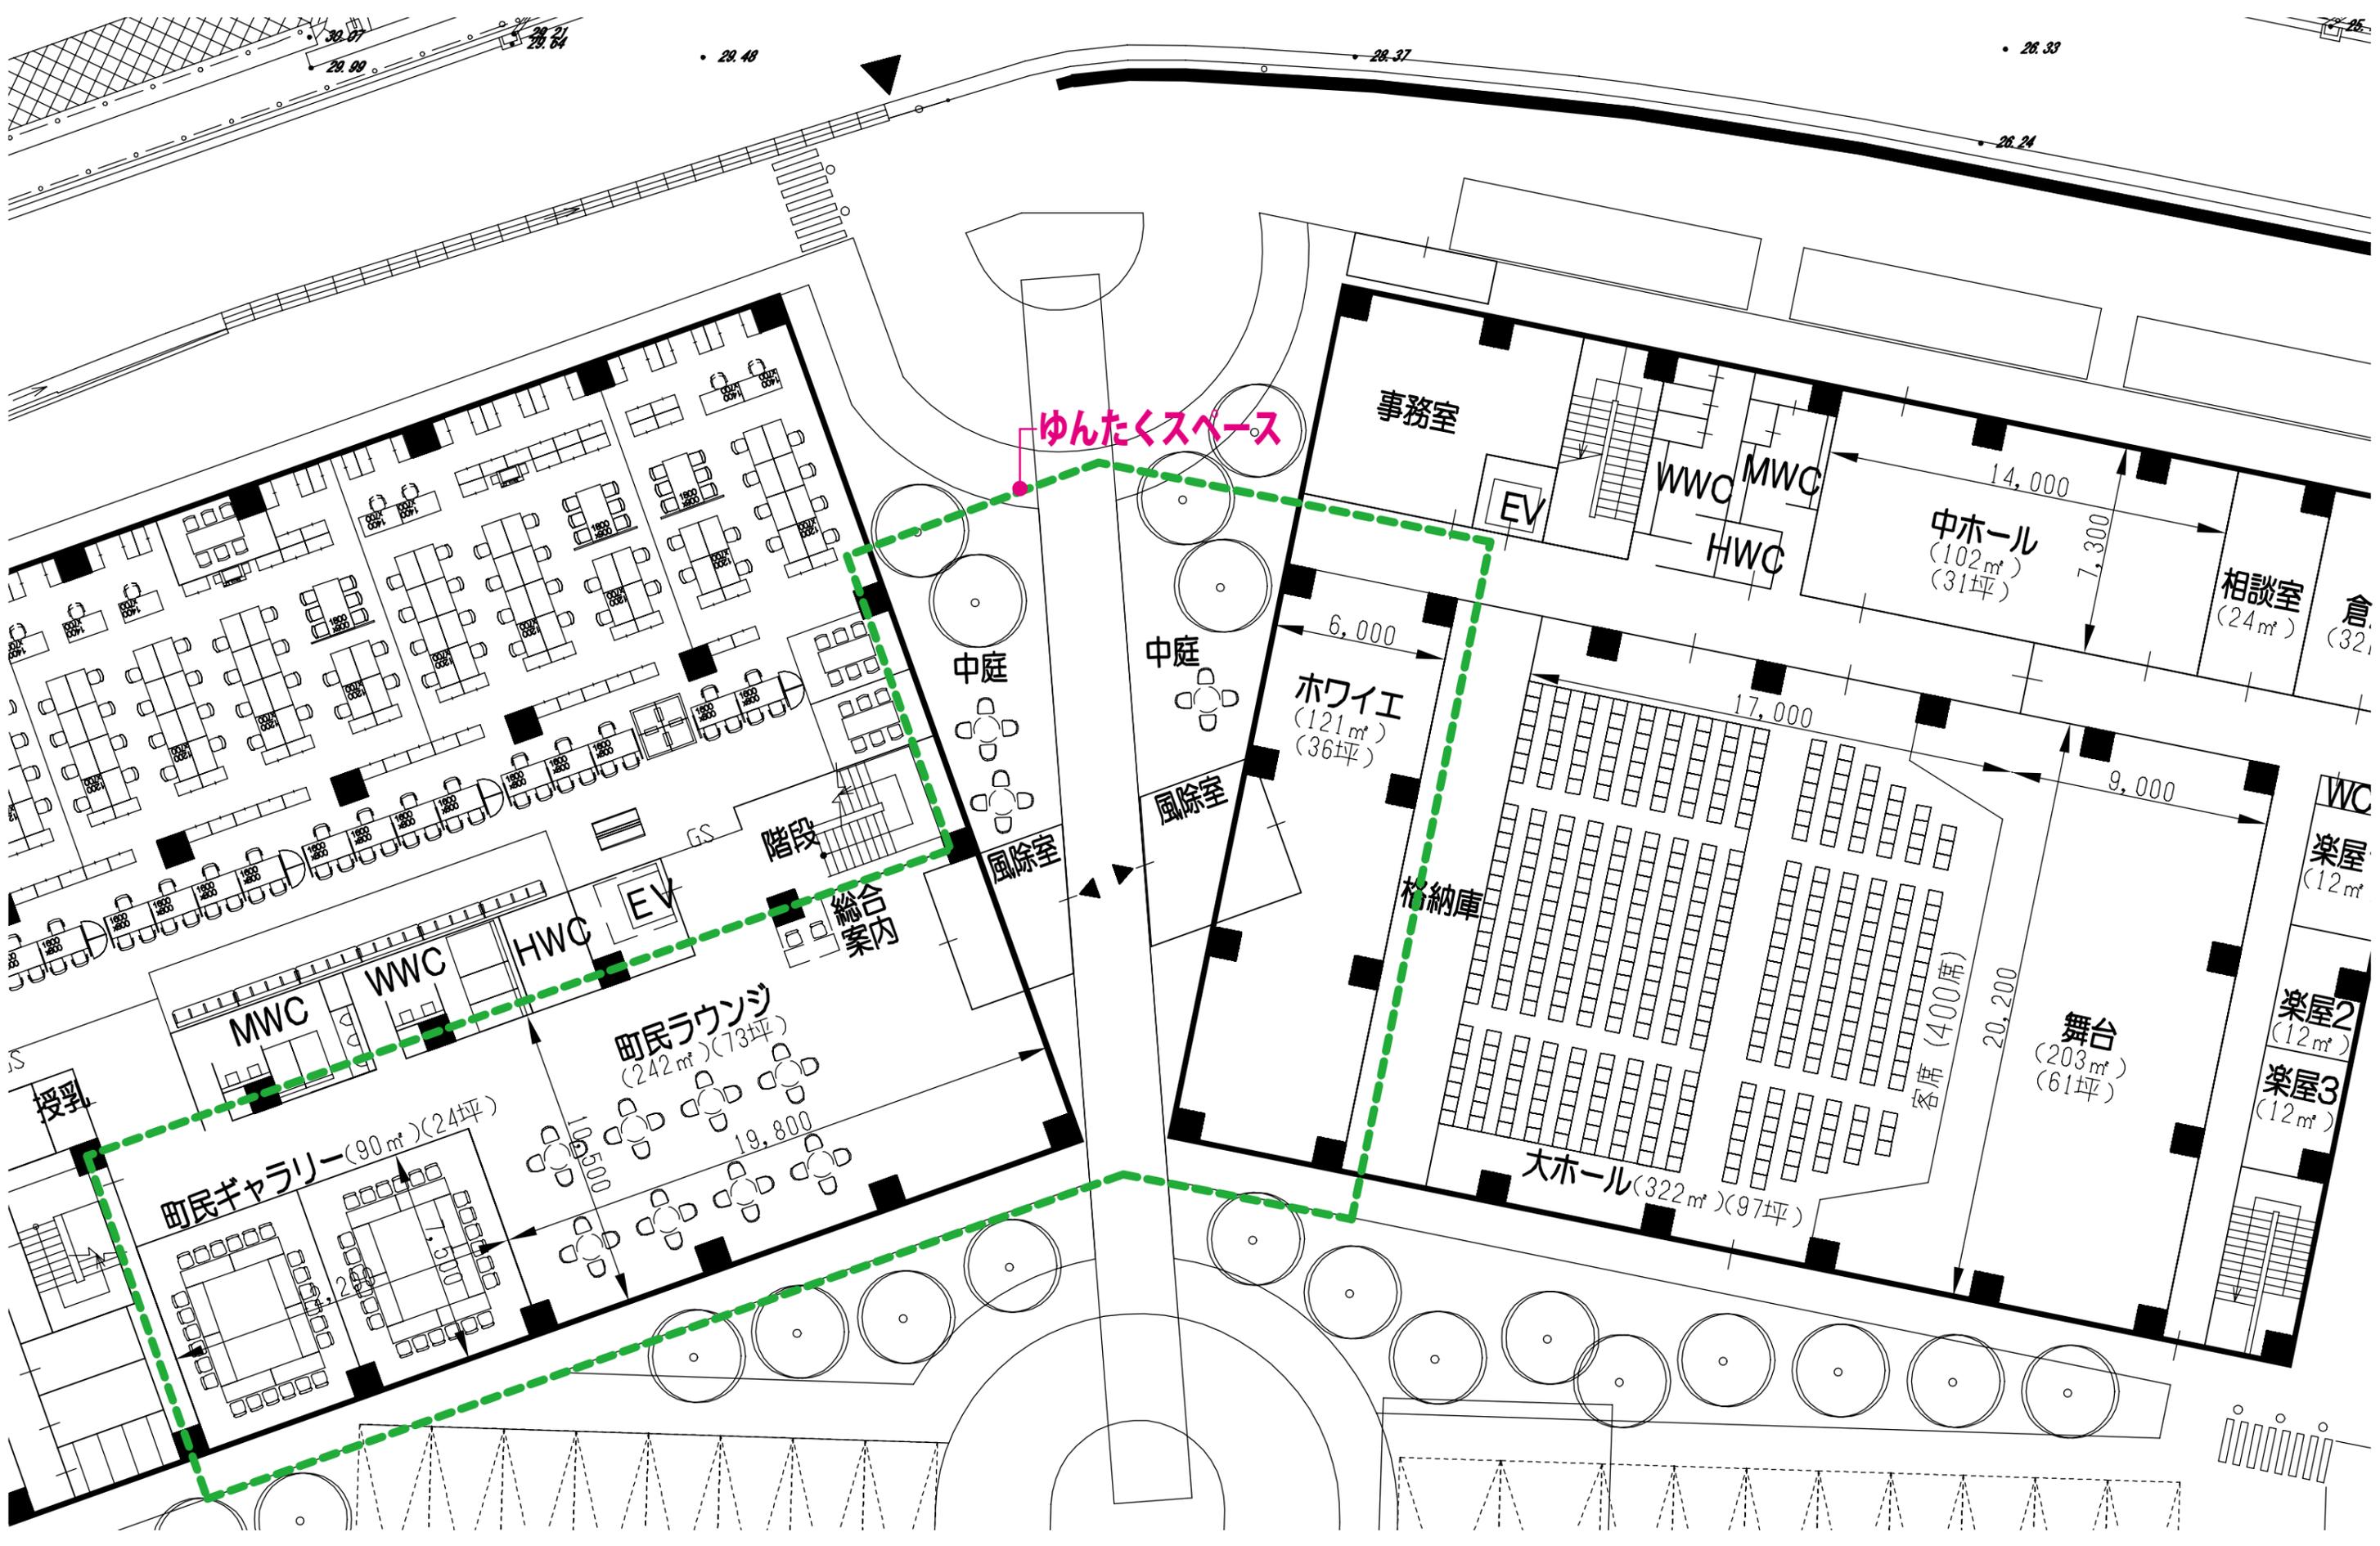

ゆんたくスペース

事務室

WWC  
MWC  
HWC

中ホール  
(102㎡)  
(31坪)

相談室  
(24㎡)

倉  
(32㎡)

中庭

中庭

ホワイエ  
(121㎡)  
(36坪)

風除室

風除室

格納庫

WC  
楽屋  
(12㎡)

楽屋2  
(12㎡)

楽屋3  
(12㎡)

舞台  
(203㎡)  
(61坪)

客席 (400席)

大ホール (322㎡) (97坪)

町民ラウンジ  
(242㎡) (73坪)

町民ギャラリー (90㎡) (24坪)

MWC  
WWC  
HWC

授乳

階段

総合案内

28.07


28.21

28.48


28.37

28.33


28.24

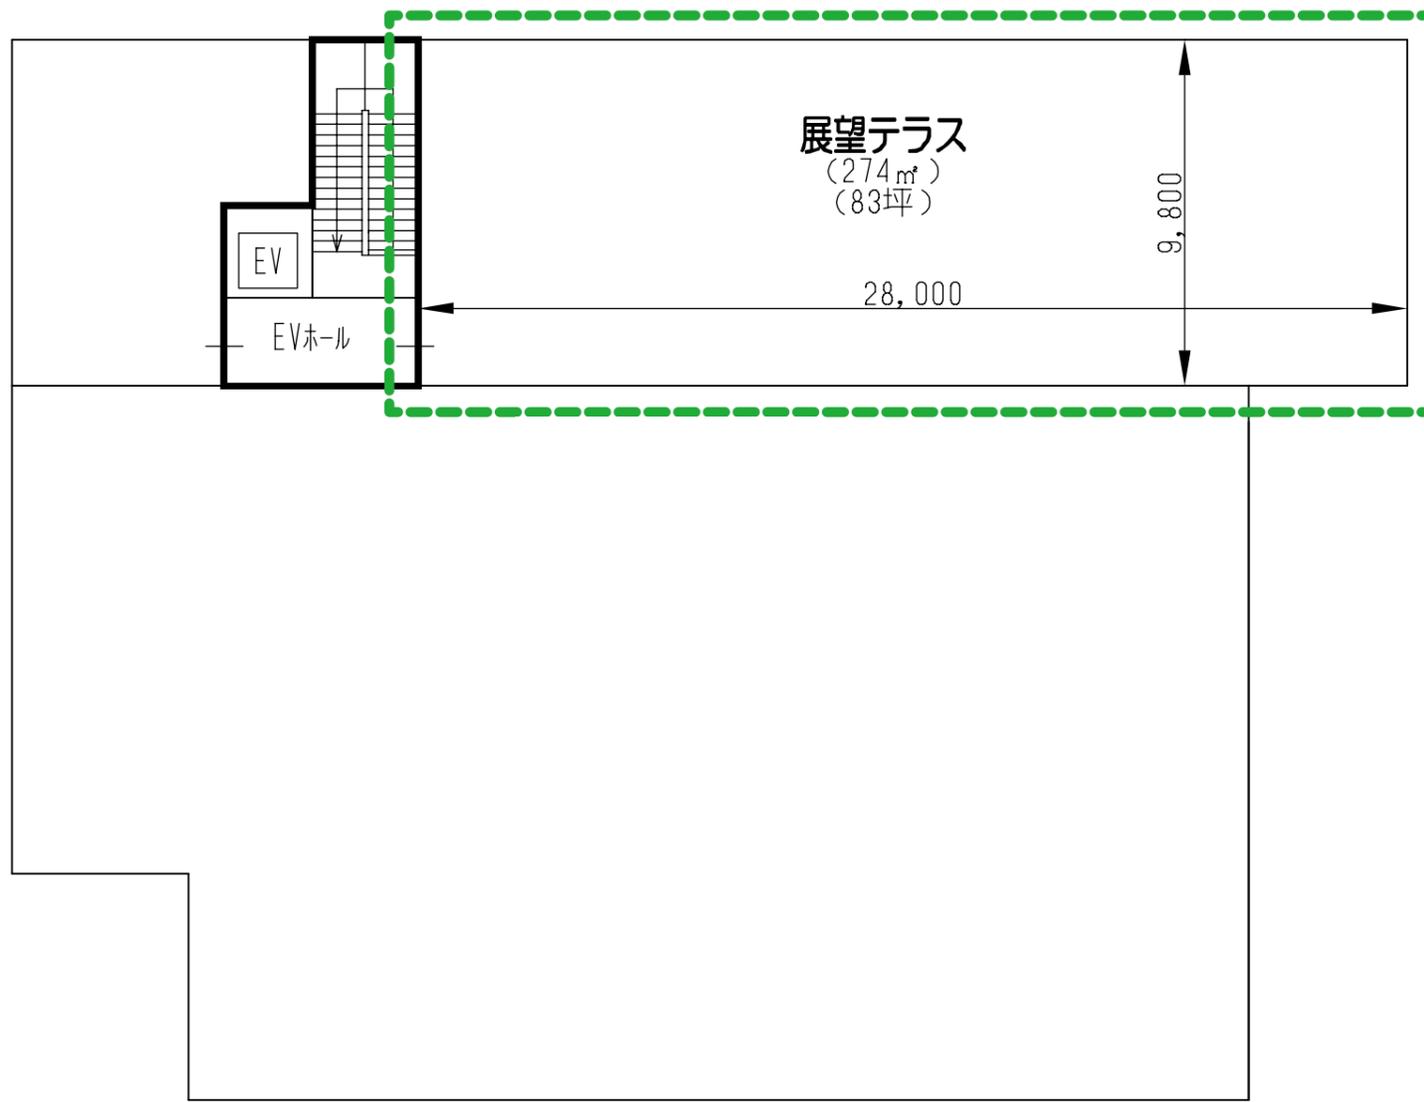




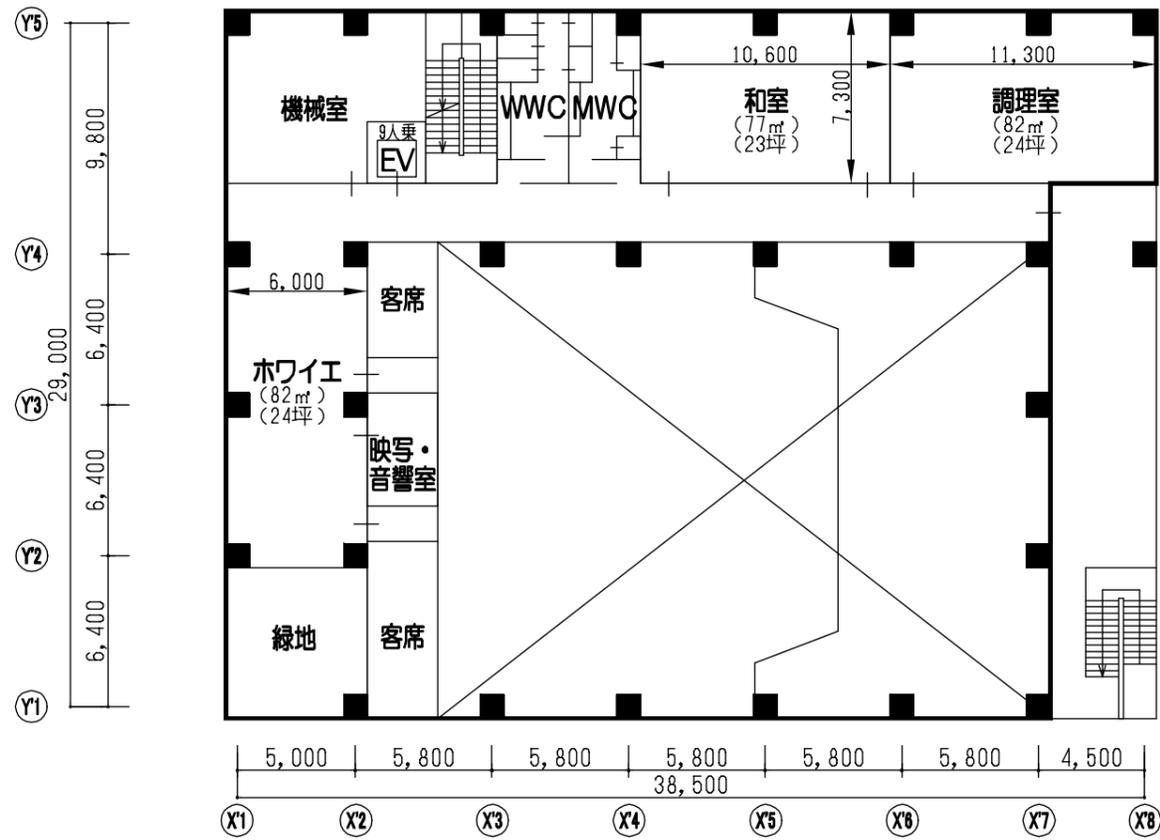


2階 平面計画図(町民ホール)

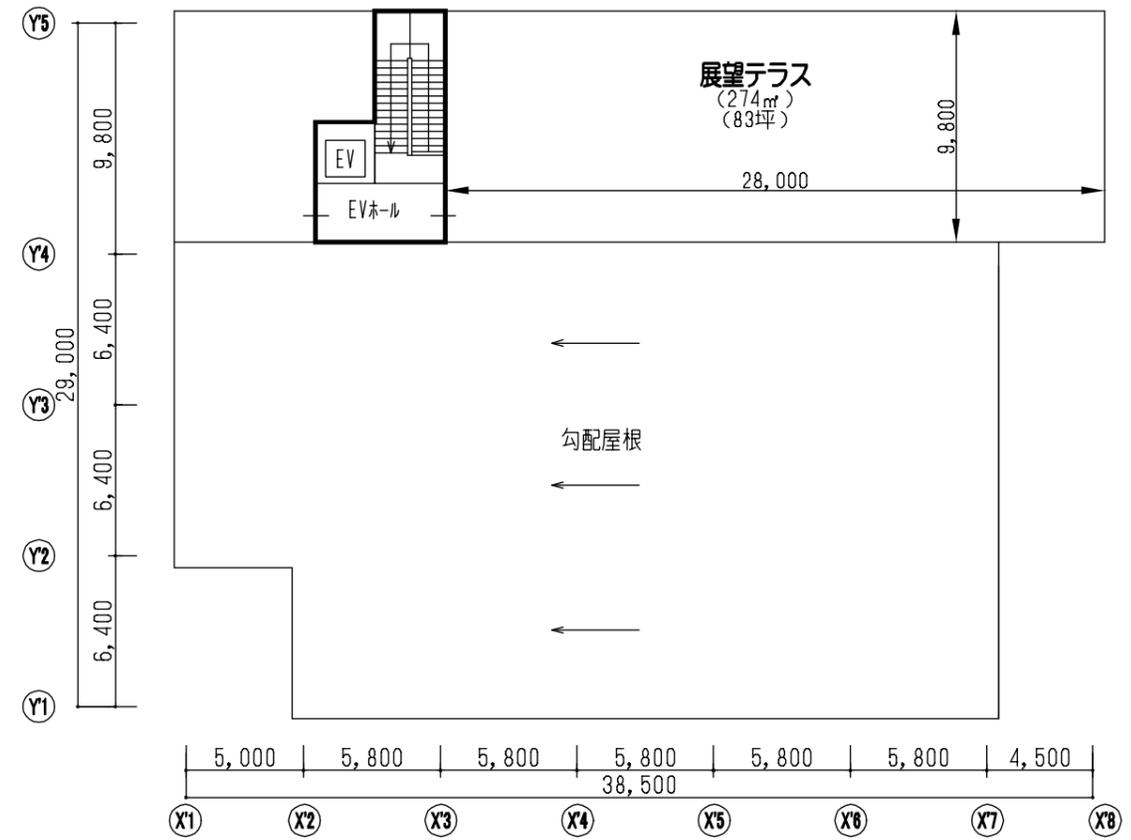

3階 平面計画図(町民ホール)

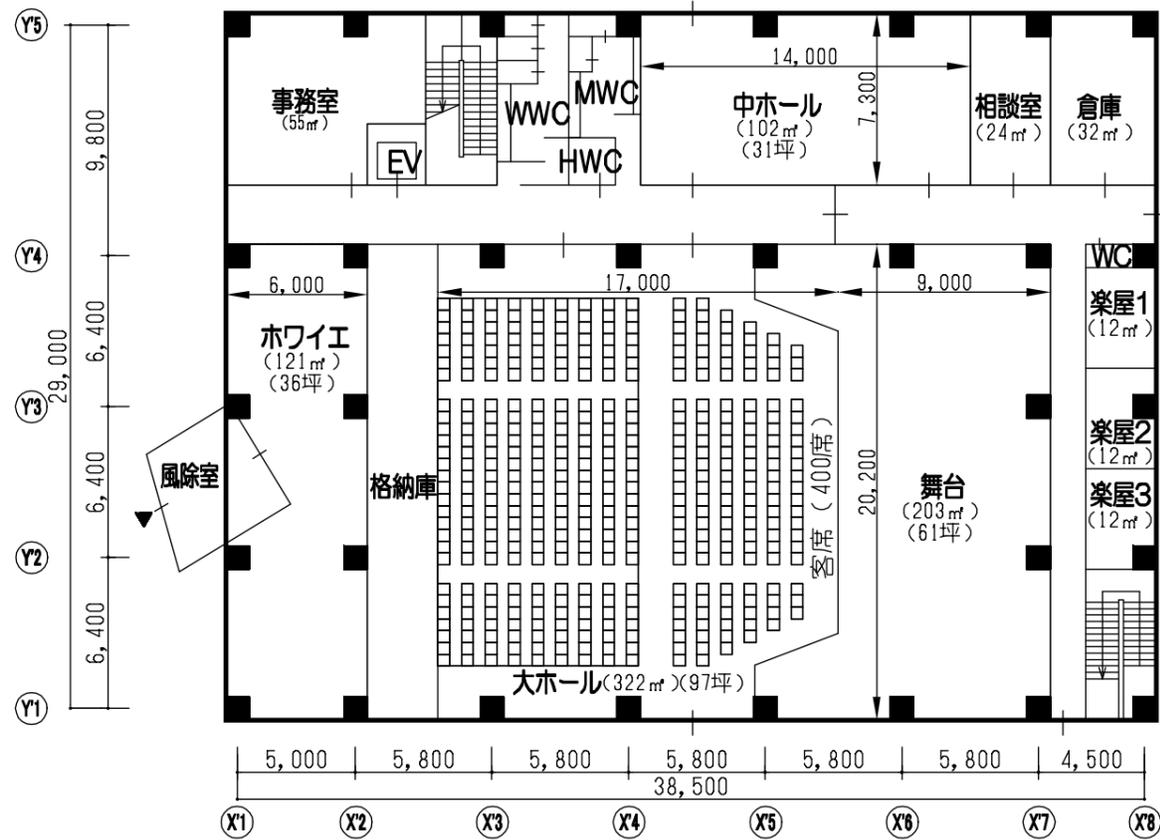

1階 平面計画図(町民ホール)

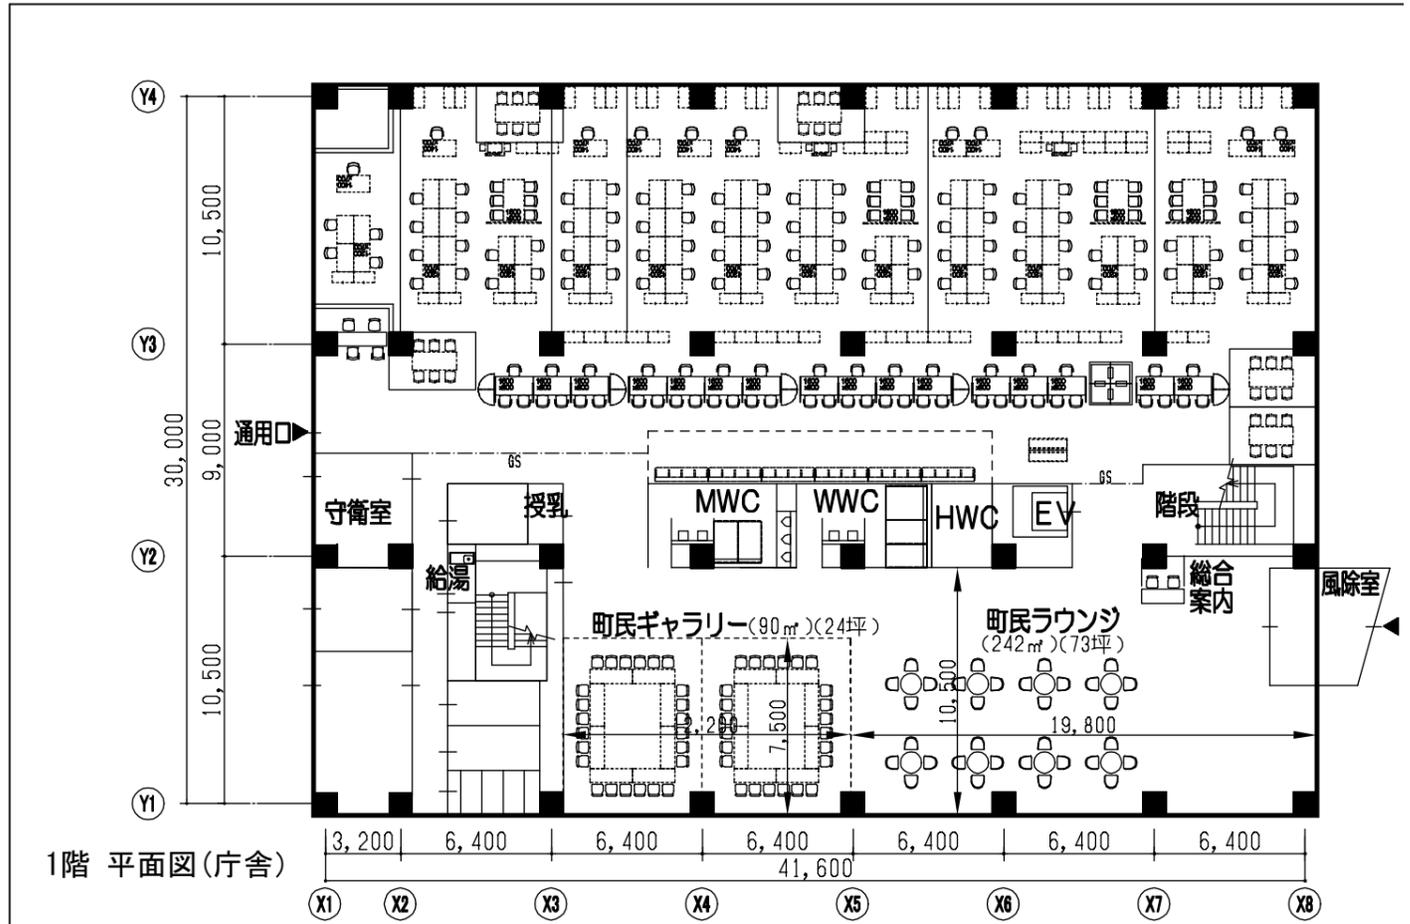

1階 平面図(庁舎)