
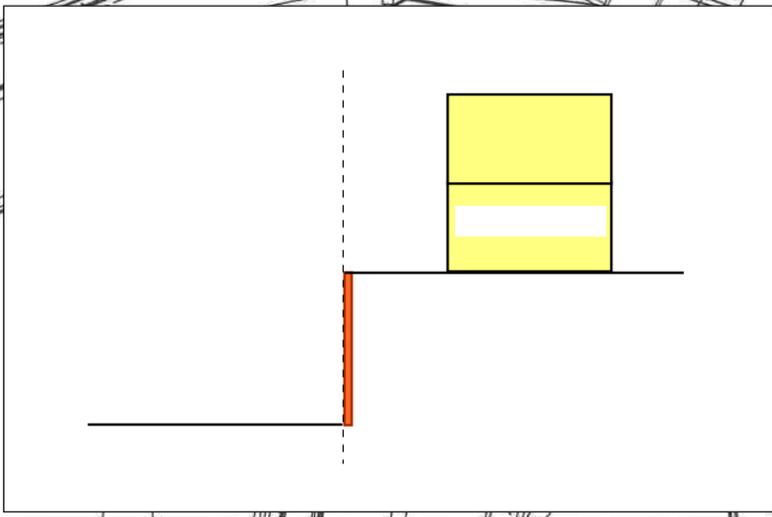


敷地内駐車台数：124台
敷地外駐車台数：137台
合計：261台

◎124台増加

職員専用駐車場
※新庁舎建設に伴い公用車駐車場として整備予定

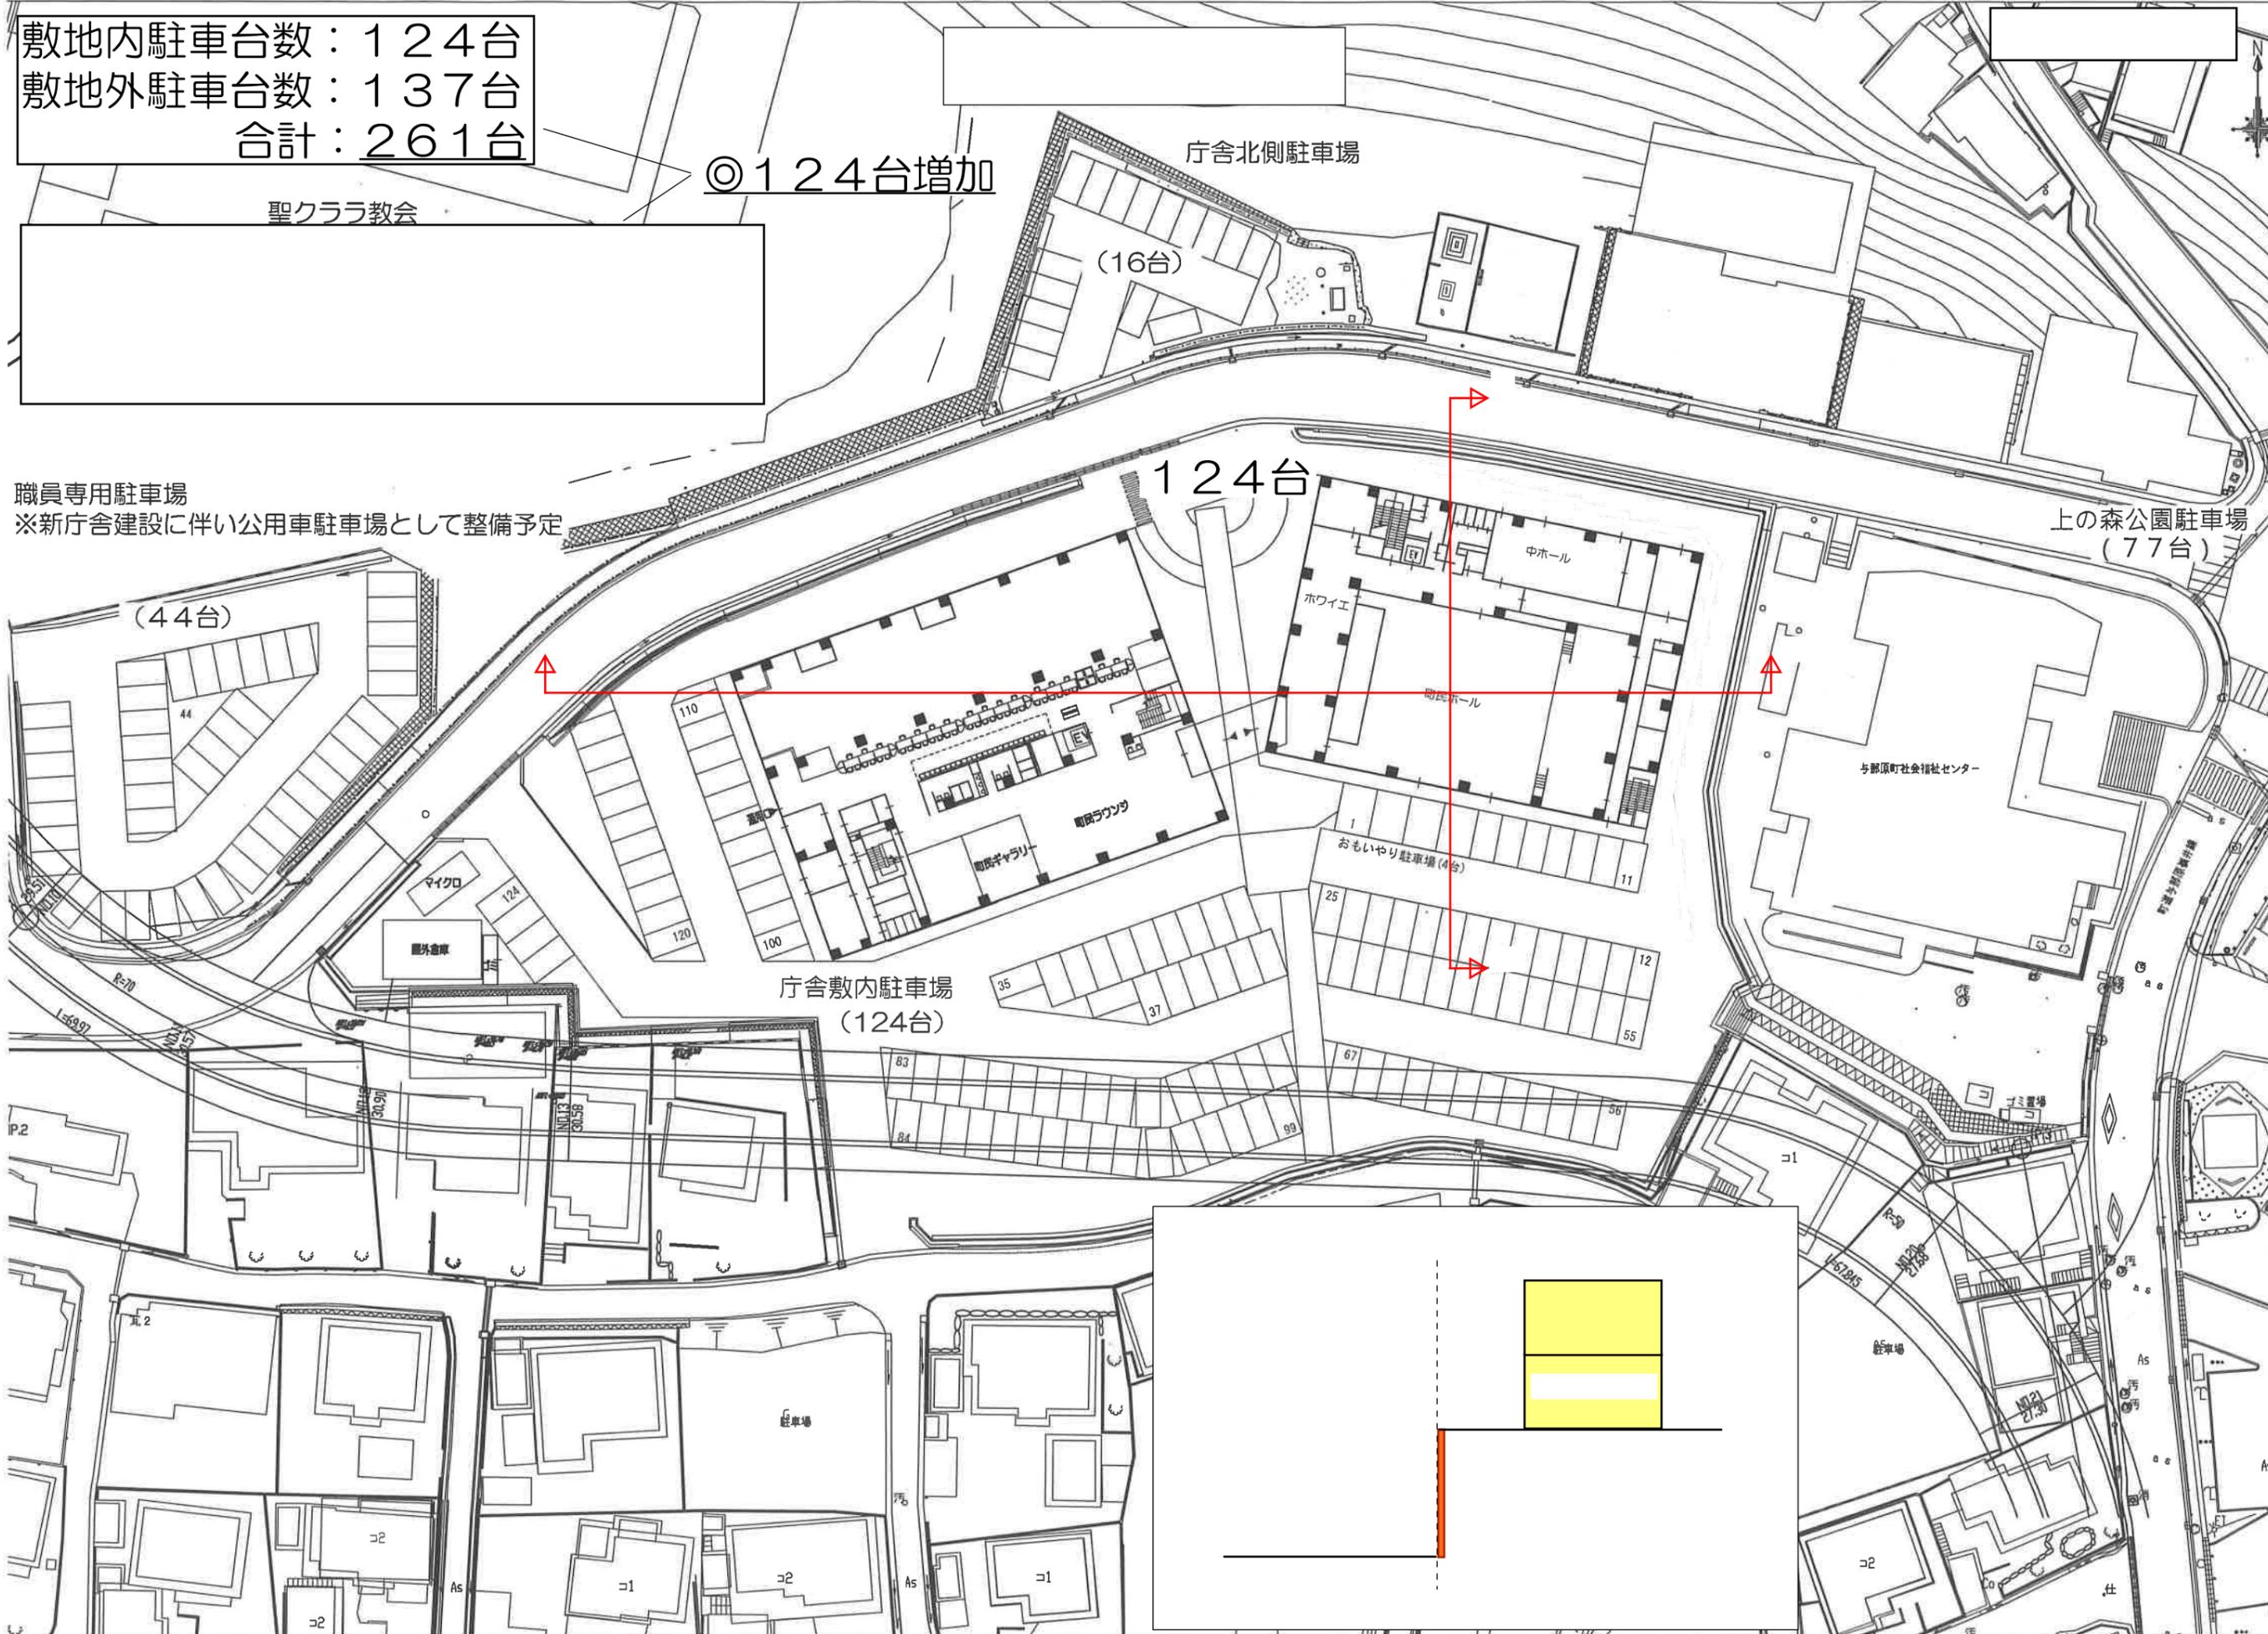

敷地内駐車台数：130台
 地下駐車場台数：26台
 敷地外駐車台数：137台
 合計：293台

建築費：+283,250,000円
 造成費：+17,160,000円
 合計：+300,410,000円

建築工期：+1.5ヵ月
 造成工期：+1.0ヵ月

※現在の町役場駐車台数
 敷地内駐車台数：44台
 敷地外駐車台数：93台（16台+77台）
 合計：137台


※泡消火設備の
 ランニングコスト費用
 +47,300,000円/20年

◎156台増加

駐車場検討B案(地下駐車場案)

2018.11.17 S=1/600(A3)

資料3-2

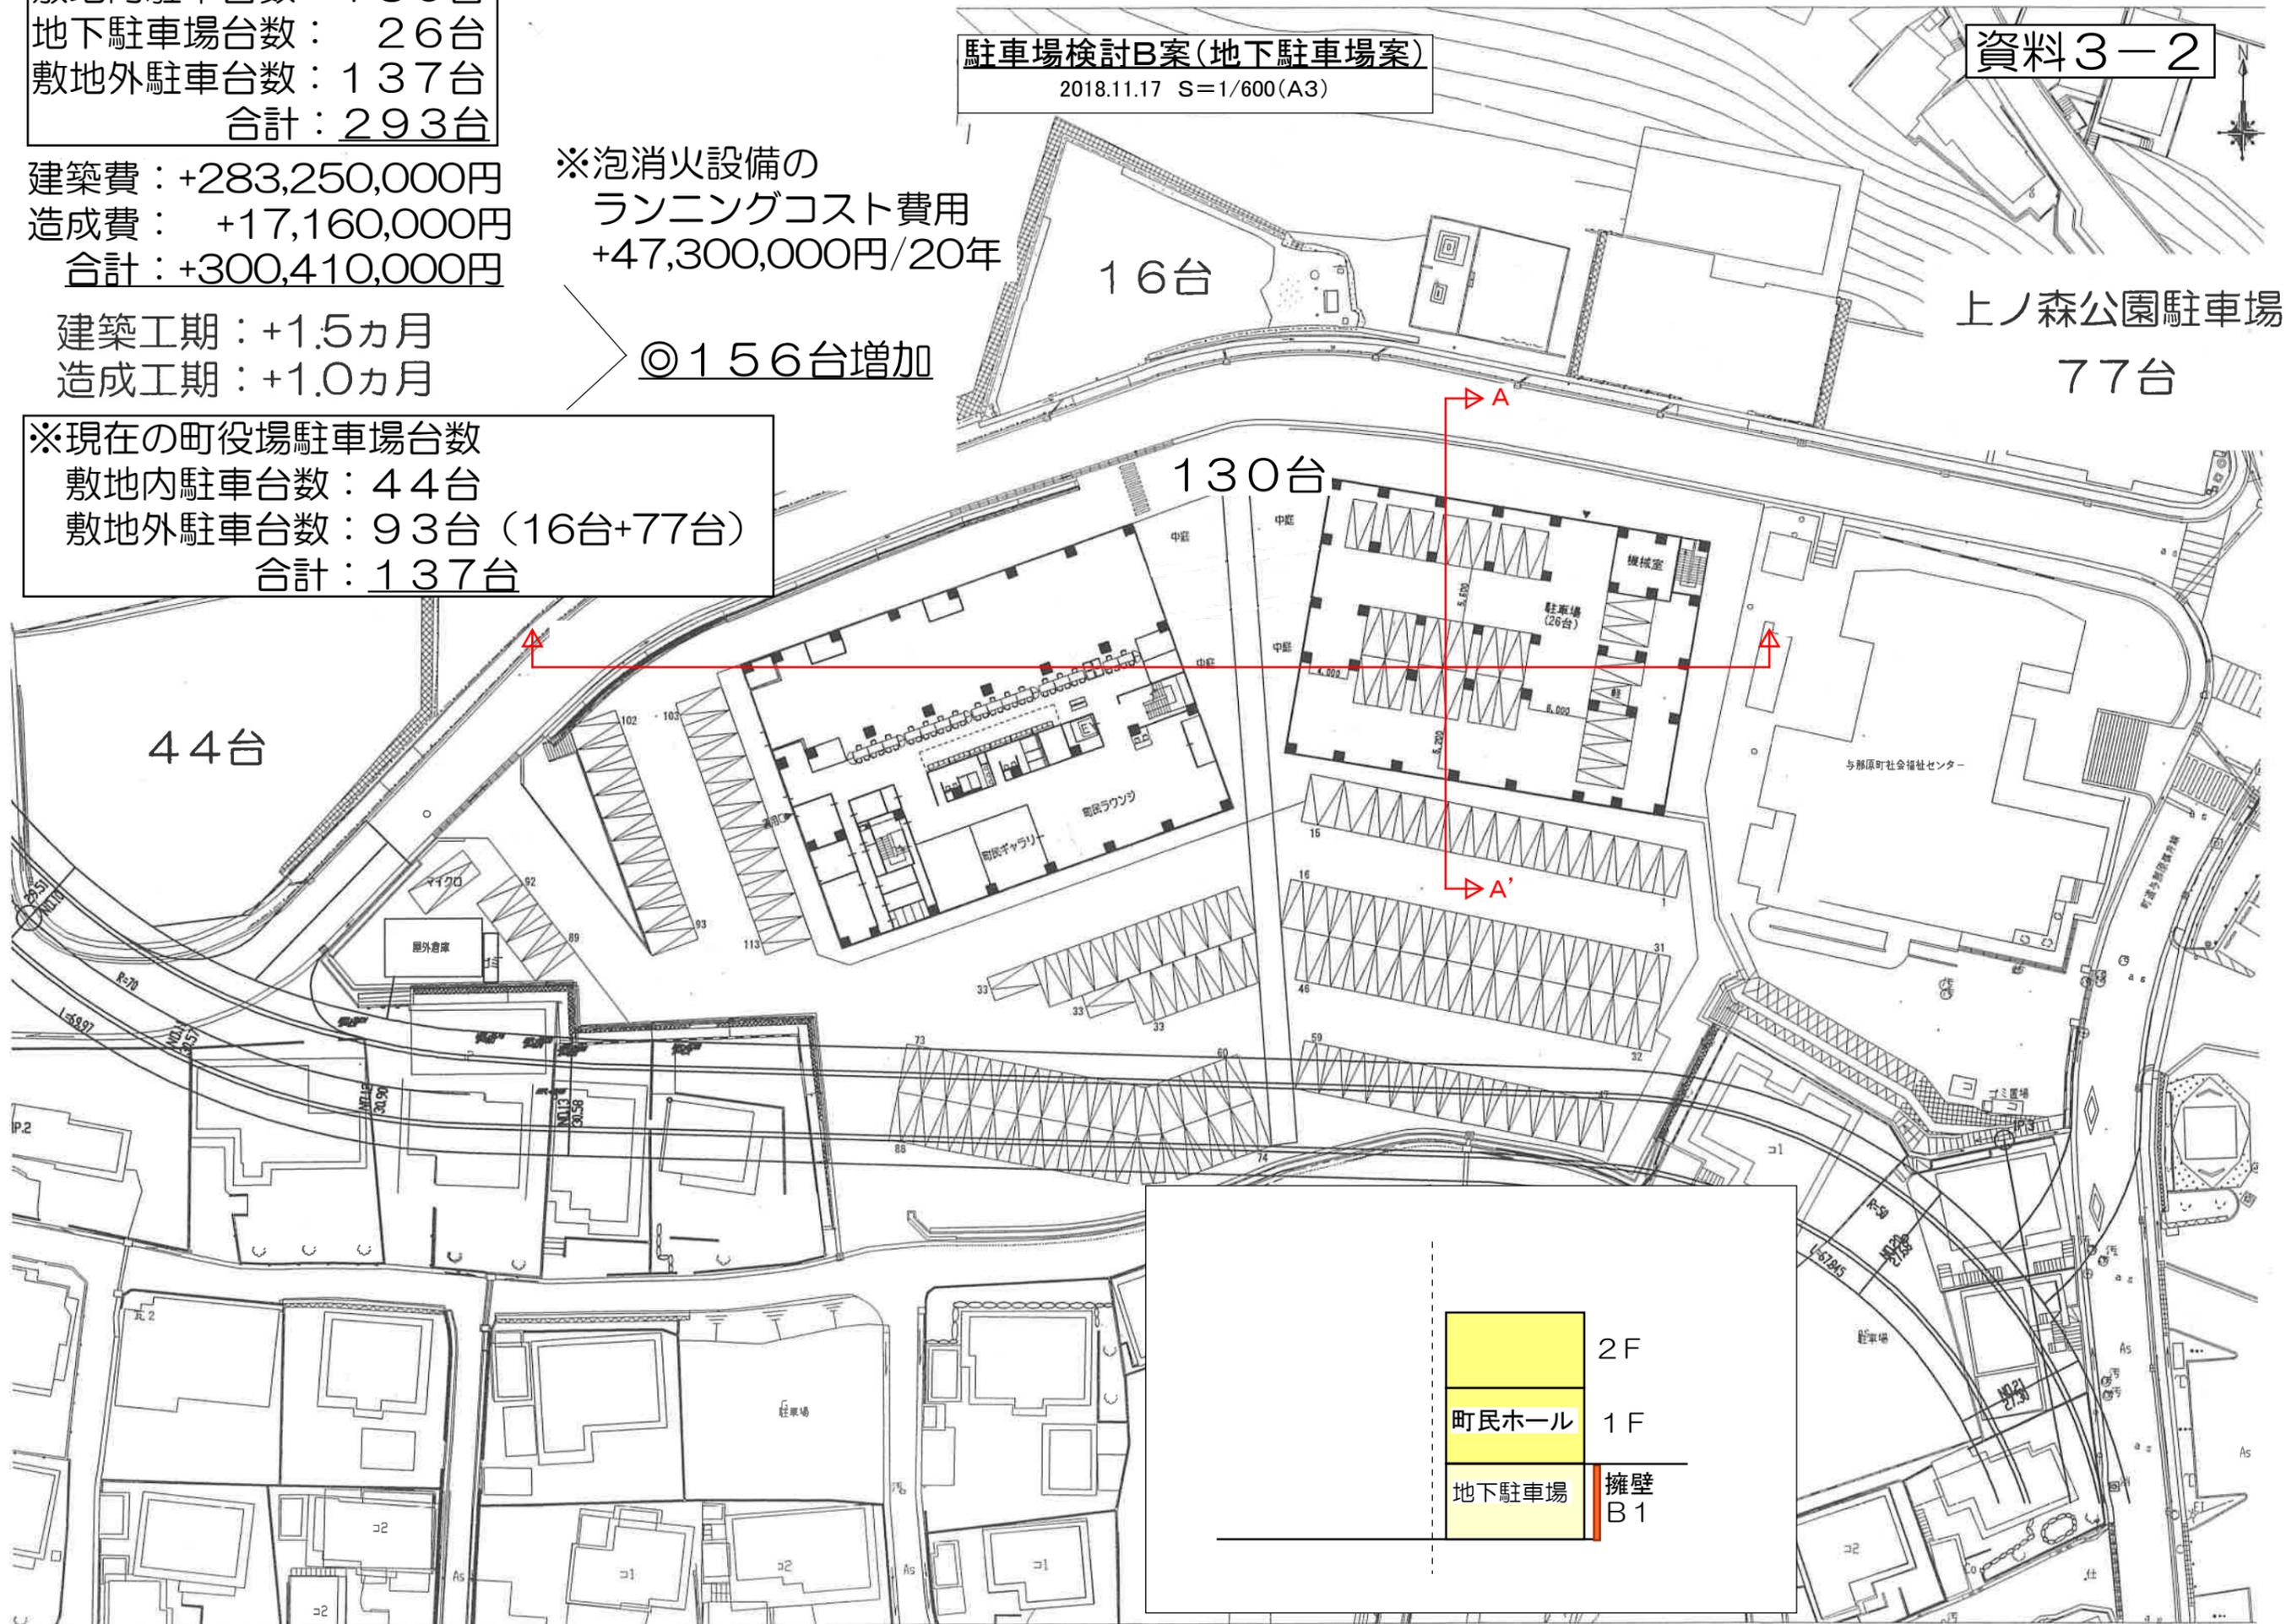

2F	2F
町民ホール	1F
地下駐車場	擁壁 B1

敷地内駐車台数：128台
 地下駐車場台数：28台
 敷地外駐車台数：137台
 合計：293台

建築費：+275,000,000-
 建築工期：+1.0ヵ月

※泡消火設備の
 ランニングコスト費用
 +47,300,000円/20年
 ◎156台増加

駐車場検討C案(ピロティ駐車場案)

2018.11.17 S=1/600(A3)

資料3-3

16台


上ノ森公園駐車場
77台

128台




※現在の町役場駐車場台数
 敷地内駐車台数：44台
 敷地外駐車台数：93台(16台+77台)
 合計：137台

44台

敷地境界線

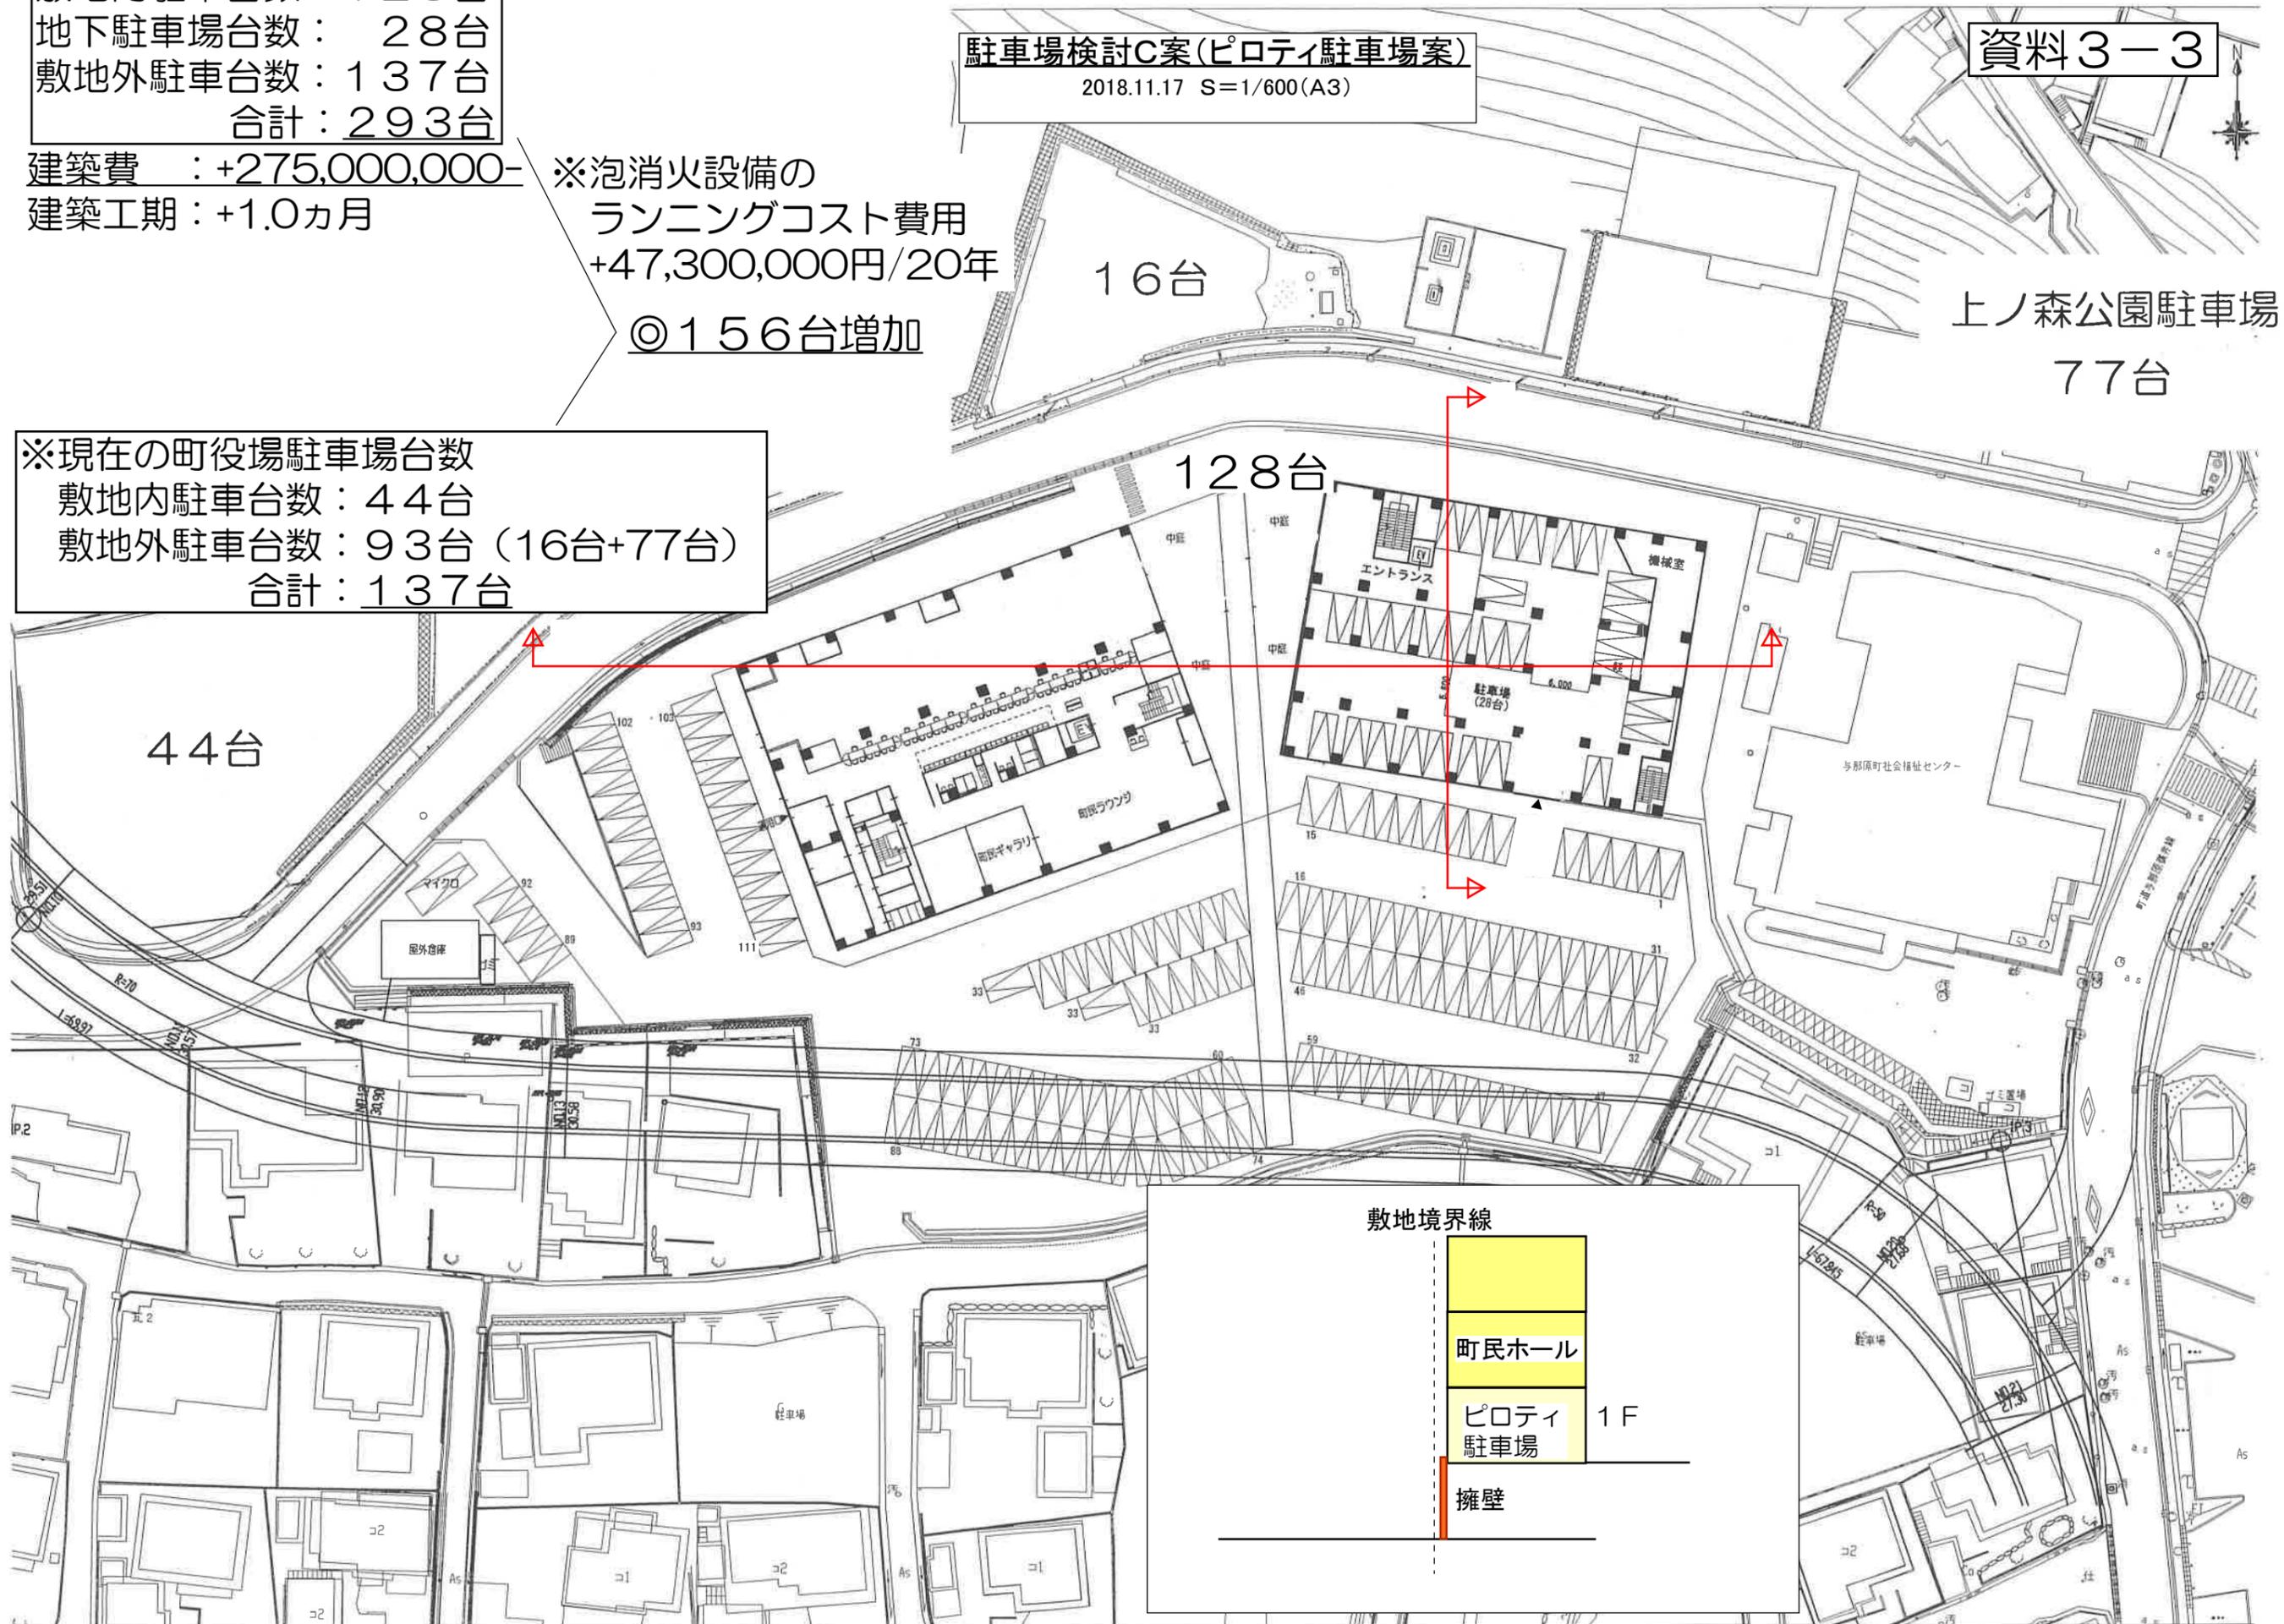

断面比較表

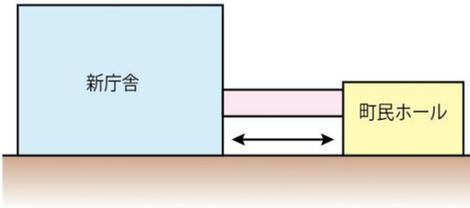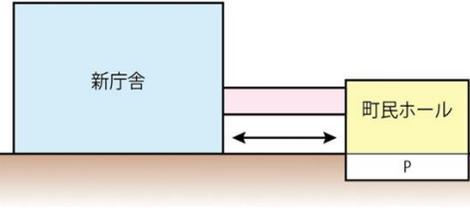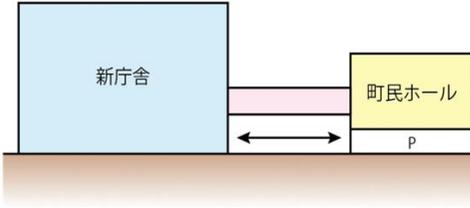		A案（現計画案）		B案（地下駐車場案）		C案（ピロティ駐車場案）	
断面計画 (B-B'断面)							
駐車台数		124台 （敷地外137台を含めると261台）		156台 （敷地外137台を含めると293台）		156台 （敷地外137台を含めると293台）	
工事費（税込み） ※A案を基準とした 場合の比較 ※税は10%で計算	建築工事	—	—	+283,250,000円	+300,410,000円	+275,000,000円	+275,000,000円
	造成工事	—		+17,160,000円		—	
	泡消火設備費	—		ランニングコスト費		+47,300,000円/20年	
1台あたりの工事費 の比較	工事費/台数	—	—	26台 (300,410,000円/26台)	11,550,000円	28台 (275,000,000円/28台)	9,820,000円
工期 ※A案を基準とした 場合の比較	建築工事	—	—	+1.5カ月	+2.5カ月	+1.0カ月	+1.0カ月
	造成工事	—		+1.0カ月		—	
まとめ				・工期が2.5カ月増えるためH32年3月の工事完了が困難			